



BUDYNEK MIESZKALNY WIELORODZINNY APARTAMENTY PLENEROWA

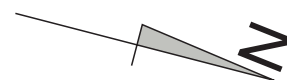


RZUT PARTERU
skala 1:100

MIESZKANIE 2-pokojowe NR 23

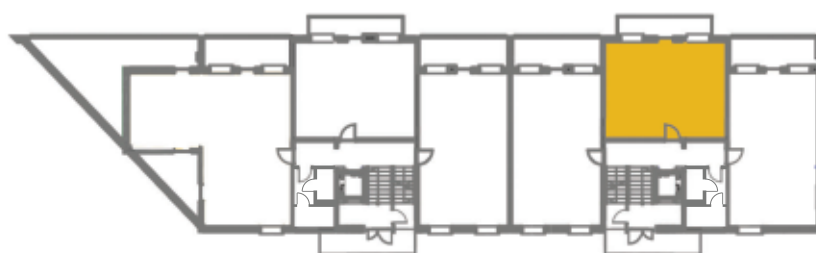

POWIERZCHNIA

HALL	4,65 m ²
ŁAZIENKA	5,40 m ²
POKÓJ	10,69 m ²
ANEKS KUCHENNY	6,00 m ²
SALON	19,41 m ²
RAZEM:	46,15 m²
BALKON	6,80 m ²

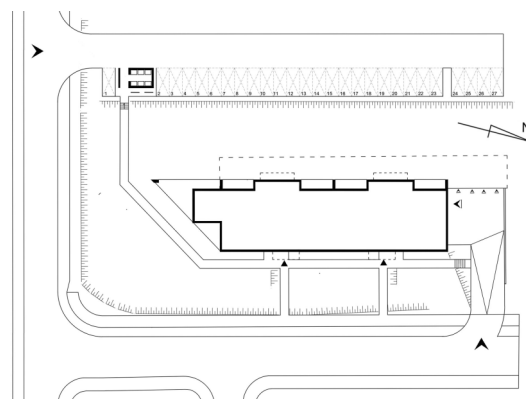

Powierzchnię poszczególnych pomieszczeń podano według Polskiej Normy (PN-ISO 9836:1997) jako powierzchnie obliczoną w świetle ścian wykończonych (tynki)